



אשקלון עיר היין
מגרש 117

מס' מגרש:	117
בנין:	1
מס' קומה:	2
דגם דירה:	A6/1
מס' דירה:	12
שטח דירה (מ"ר):	123.52
שטח מרפסת שמש ו/או גינה צמודה (מ"ר):	16.01
שם הוכש:	
חתימה הוכש:	
תאריך:	


* ראה רשימת הערות ומקרא בתחיל חוברת זו
 * לפני היתר בניה ולכן יתכנו שבניים והתאמות ככל שידרשו, ע"י הרשויות המוסמכות, המתכננים והועצים השונים.

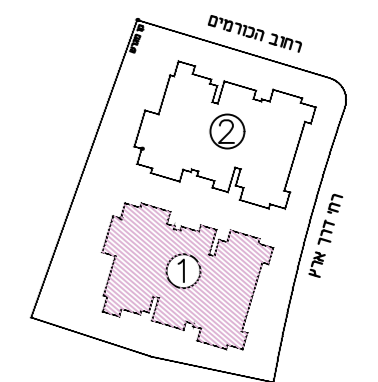

בנין:

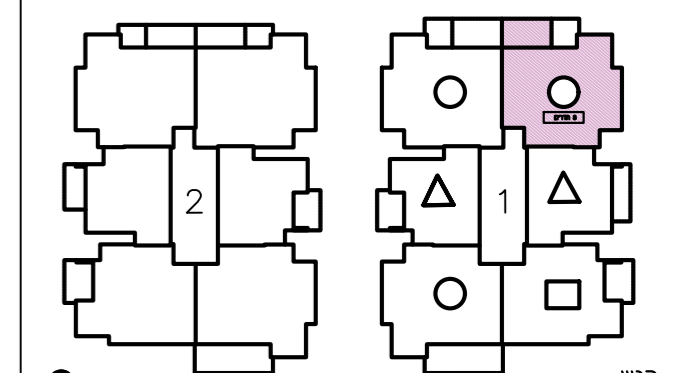


בנין:

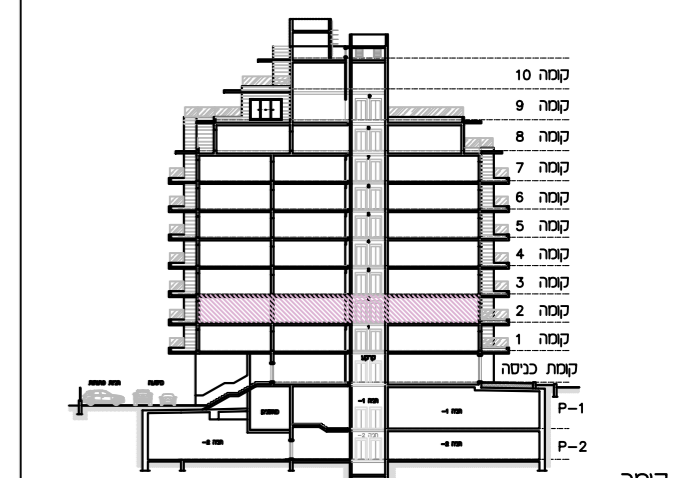

קומה:

לפי חוק המכר התשל"ד 1974 תיקון התשס"ח 2008
 תכנית מכר: 1 בנין
 קנה מידה: 1:50
 תאריך: 26.05.2026 מהדורה: 2

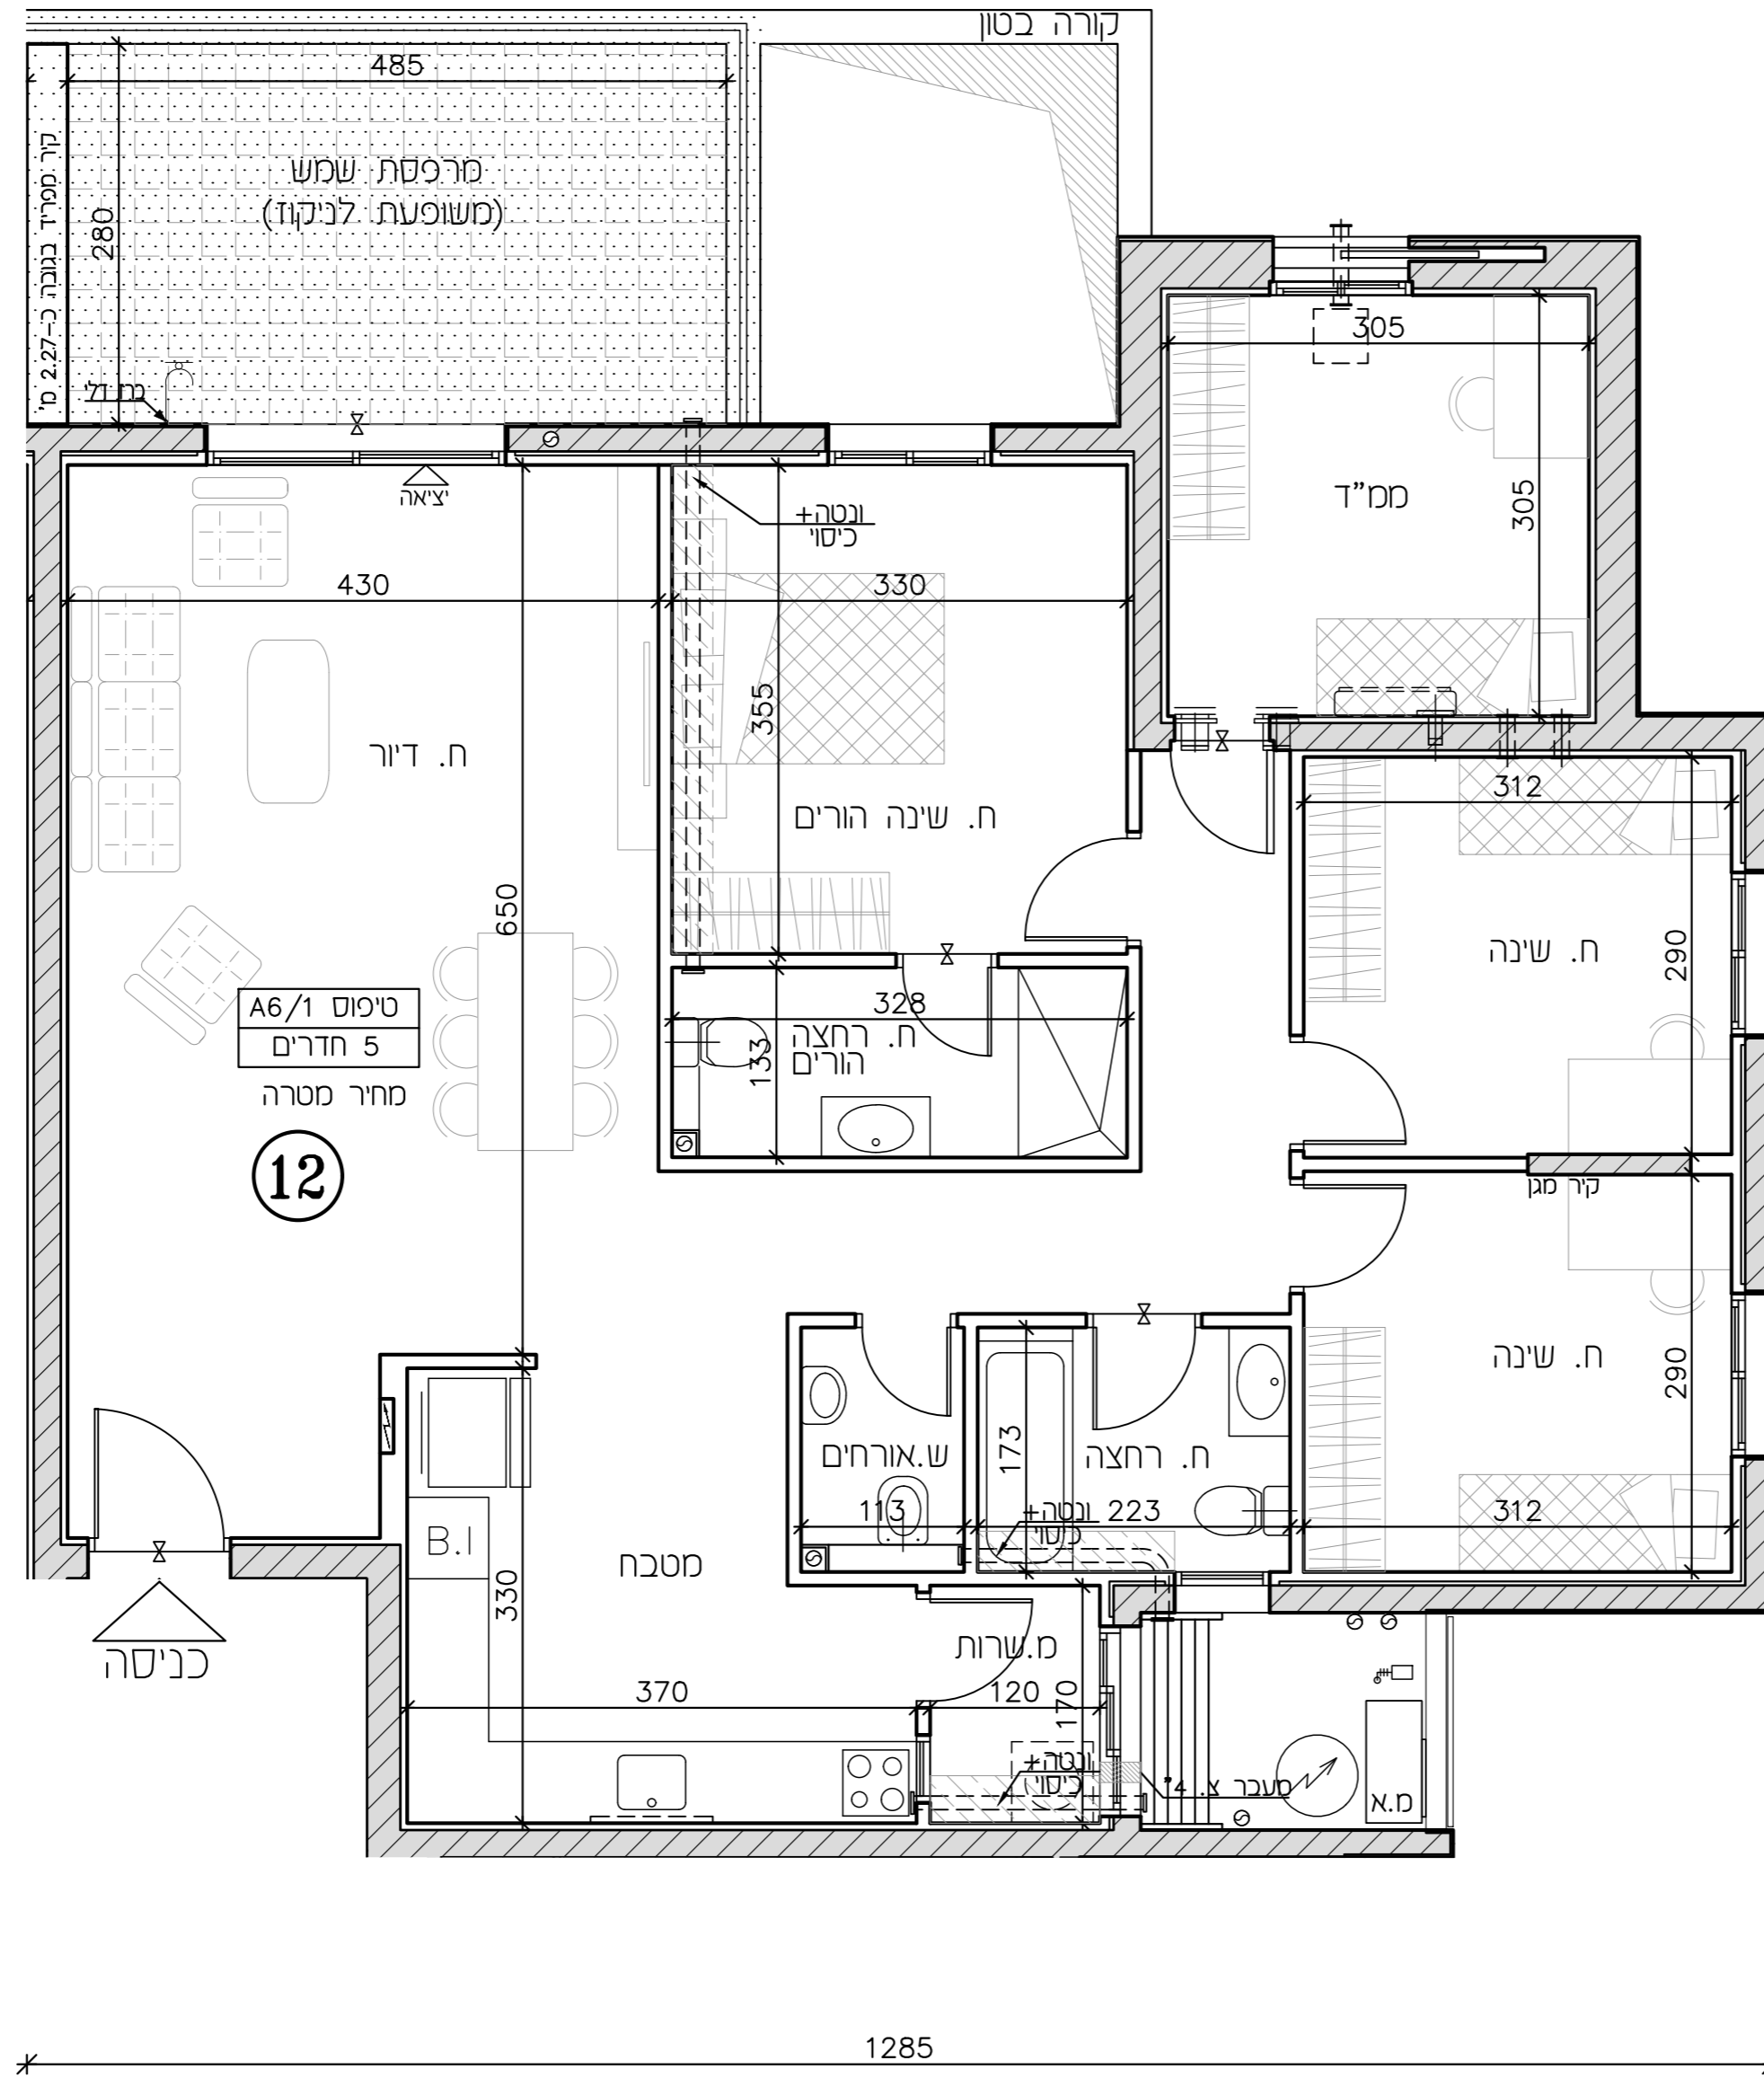

1195

1285

