



**אשקלון עיר היין**  
**מגרש 117**

מס' מגרש:	117
בנין:	2
מס' קומה:	3
דגם דירה:	A6/5
מס' דירה:	21
שטח דירה (מ"ר):	123.51
שטח מרפסת שמש ו/או גינה צמודה (מ"ר):	24.75
שם הוכש:	
חתמה הוכש:	
תאריך:	


\* ראה רשימת הערות ומקרא בתחיל חוברת זו  
 \* לפני היתר בניה ולכן יתכנו שנייים והתאמות ככל שידרשו, ע"י הרשויות המוסמכות, ובתכנונים והוצעים השונים.

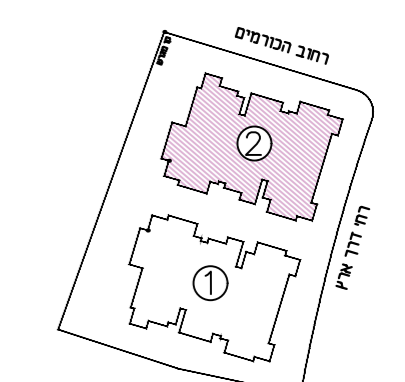

בנין:

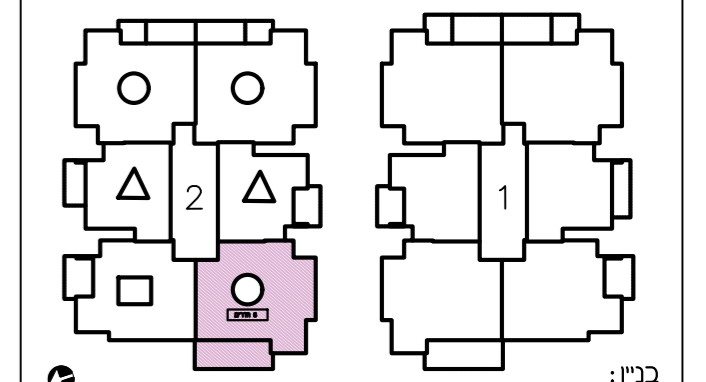


בנין:

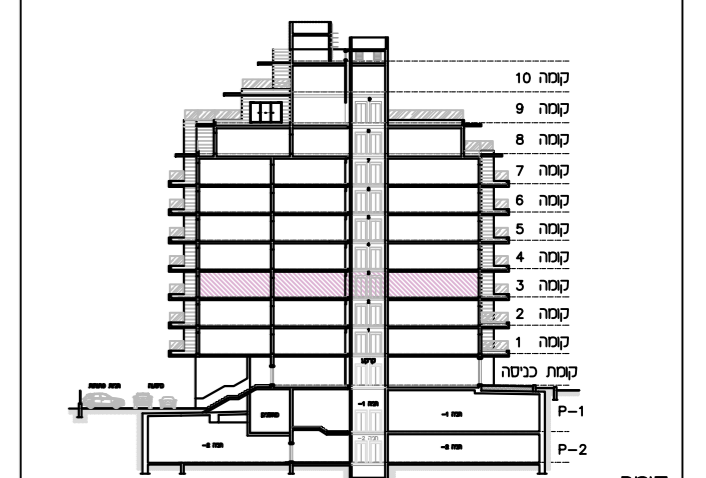

קומה:

לפי חוק המכר התשל"ד 1974 תיקון התשס"ח 2008  
 תכנית מכר: בנין: 2  
 קנה מידה: 1:50  
 תאריך: 26.05.2026 | מהדורה: 2

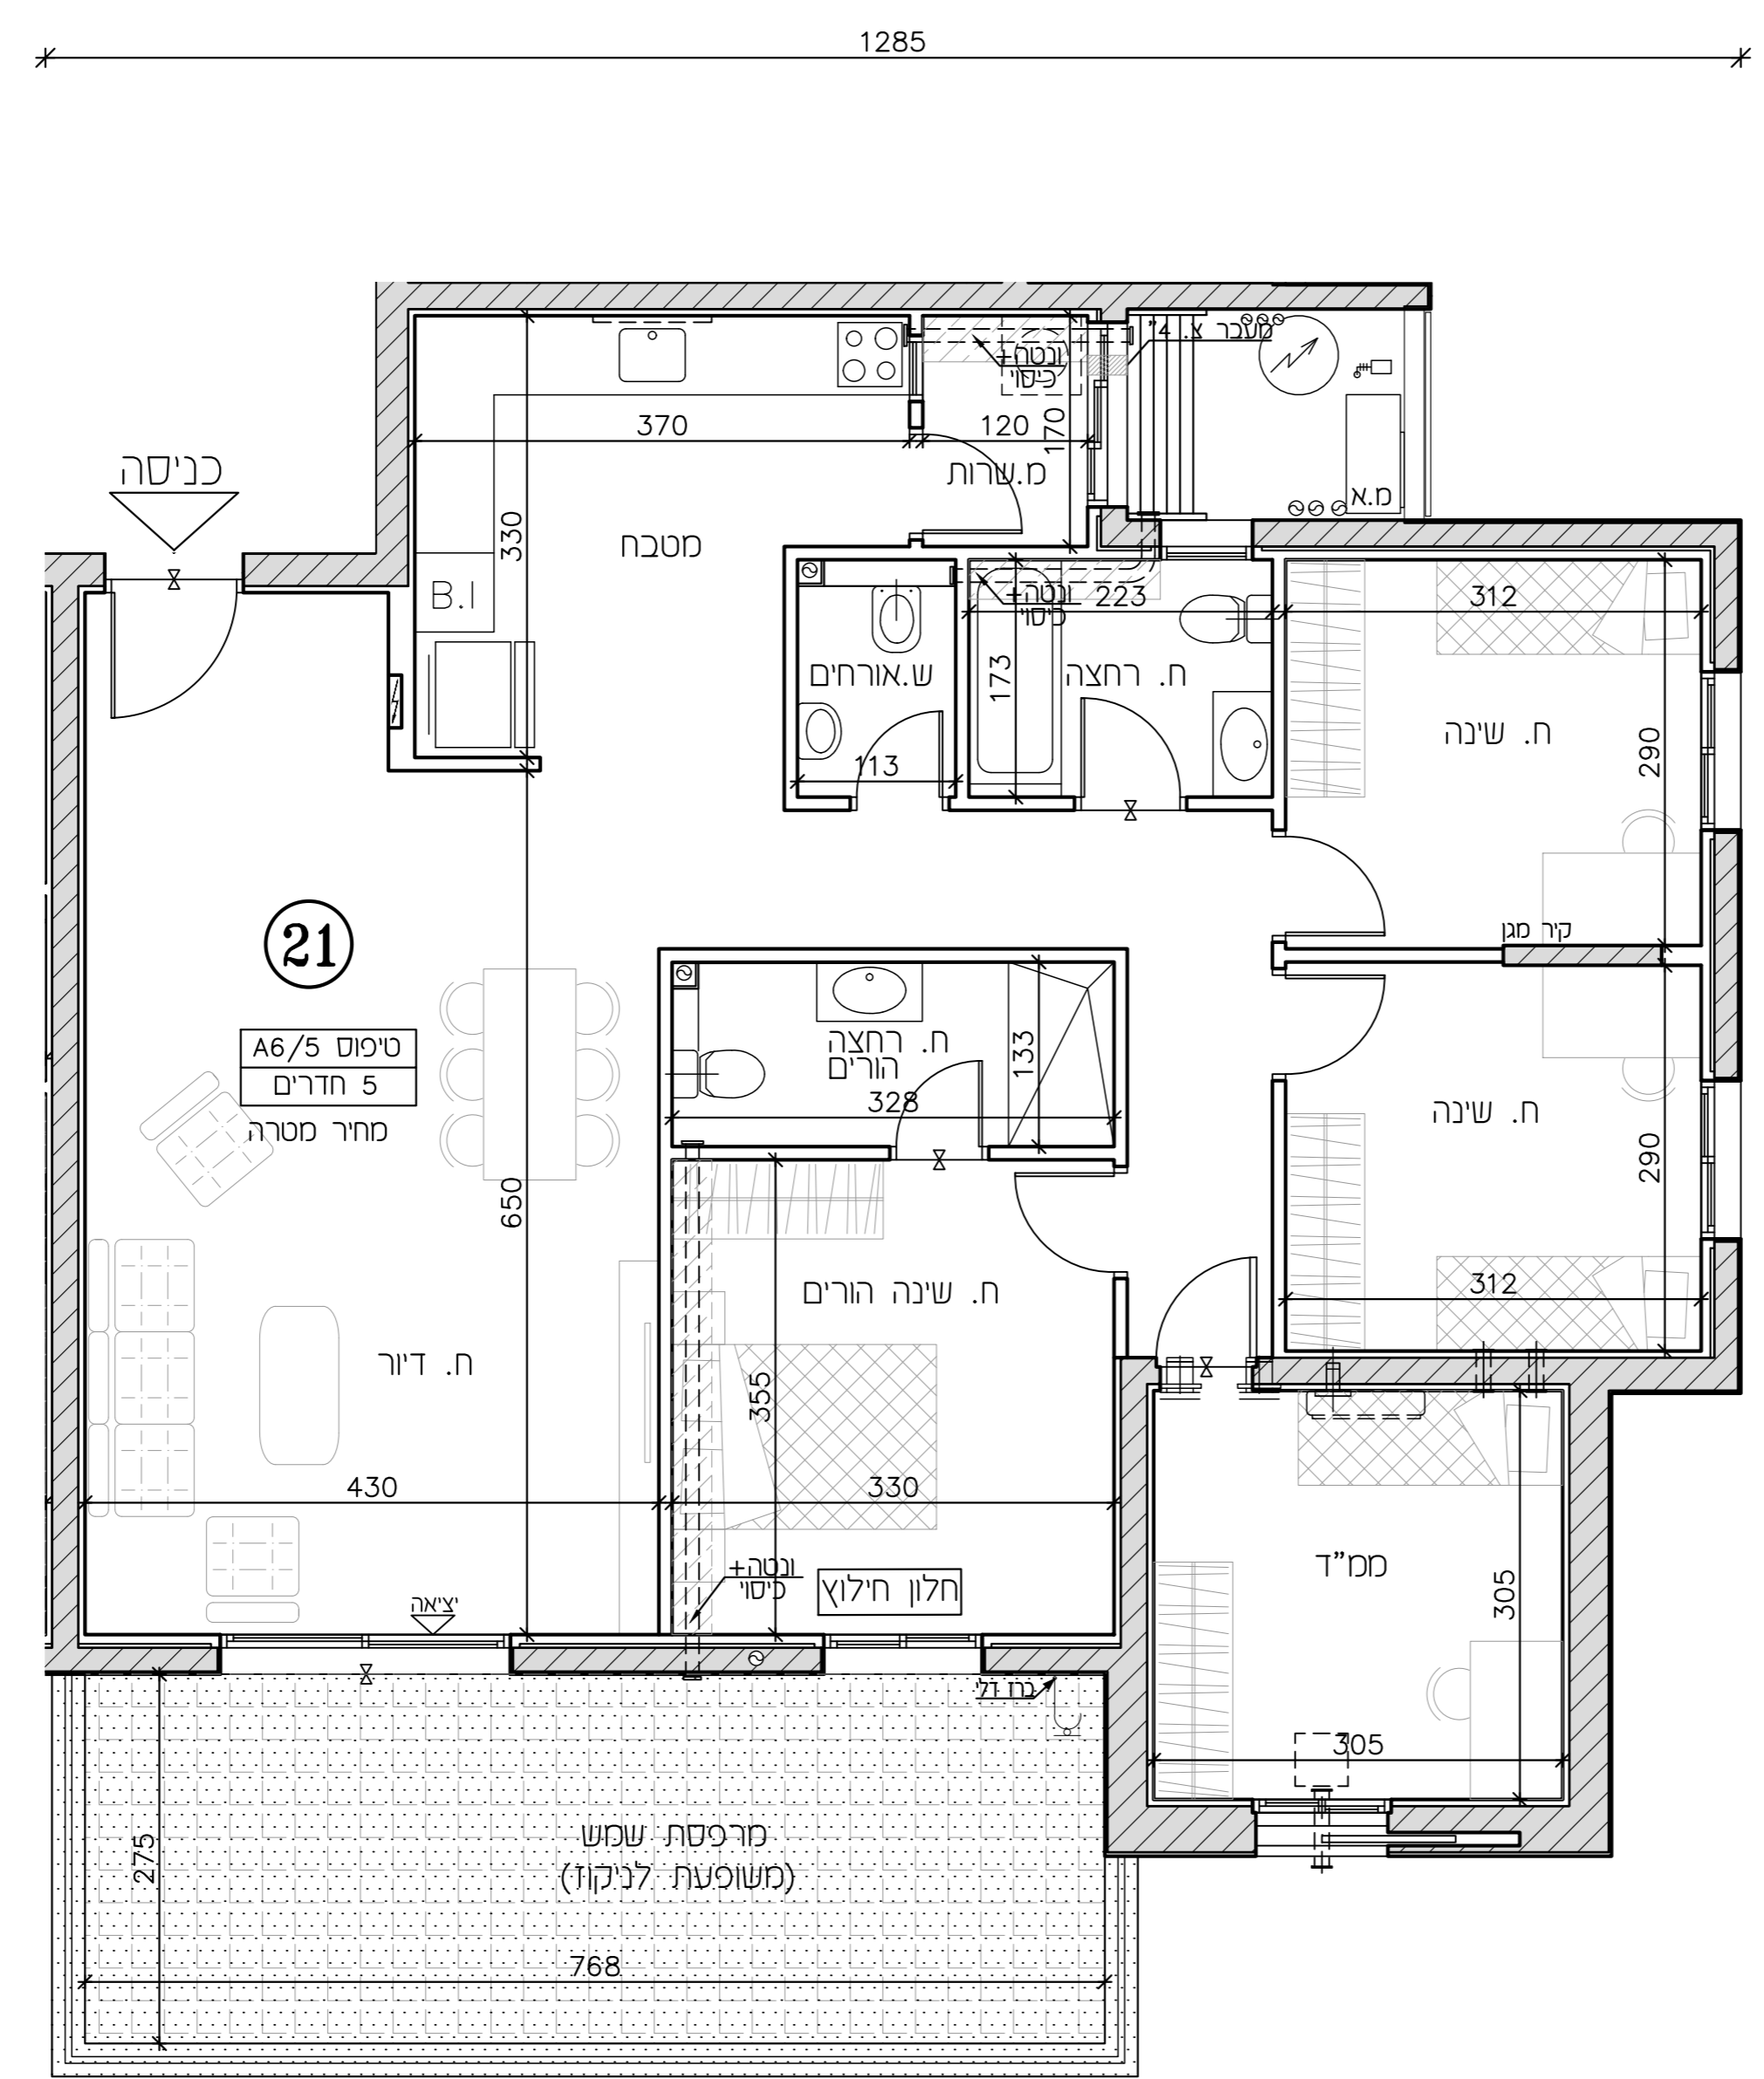

1193

