



**אשקלון עיר היין**  
**מגרש 117**

מס' מגרש:	117
בנין:	2
מס' קומה:	5
דגם דירה:	A9/1
מס' דירה:	34
שטח דירה (מ"ר):	78.74
שטח מרפסת שמש ו/או גינה צמודה (מ"ר):	11.73
שם הוכש:	
חתמה הוכש:	
תאריך:	


\* ראה רשימת הערות ומקרא בתחיל חוברת זו  
 \* לפני היתר בניה ולכן יתכנו שניים והתאמות ככל שידרשו, ע"י הרשויות המוסמכות, המתכננים והיועצים השונים.

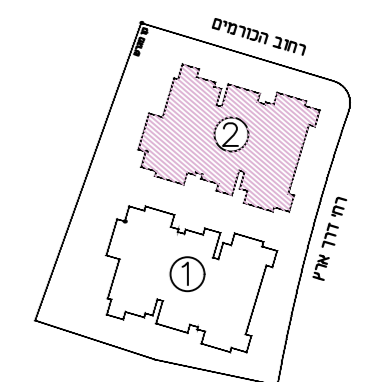

בנין:

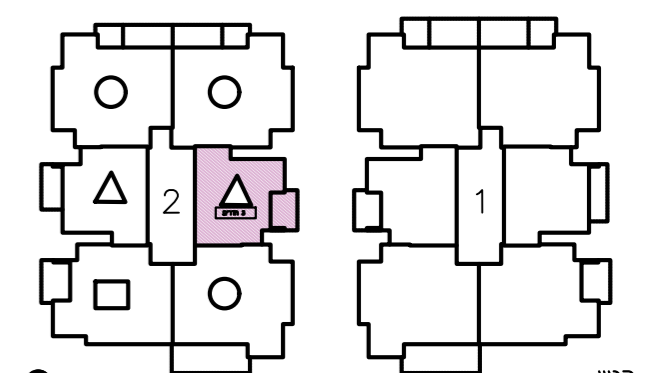


בנין:

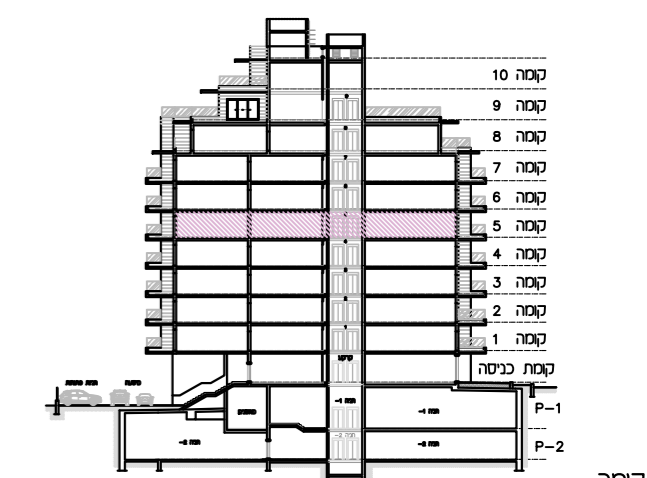

קומה:

לפי חוק המכר התשל"ד 1974 תיקון התשס"ח 2008
תכנית מכר: בנין: 2
קנה מידה: 1:50
תאריך: 26.05.2026
מהדורה: 2

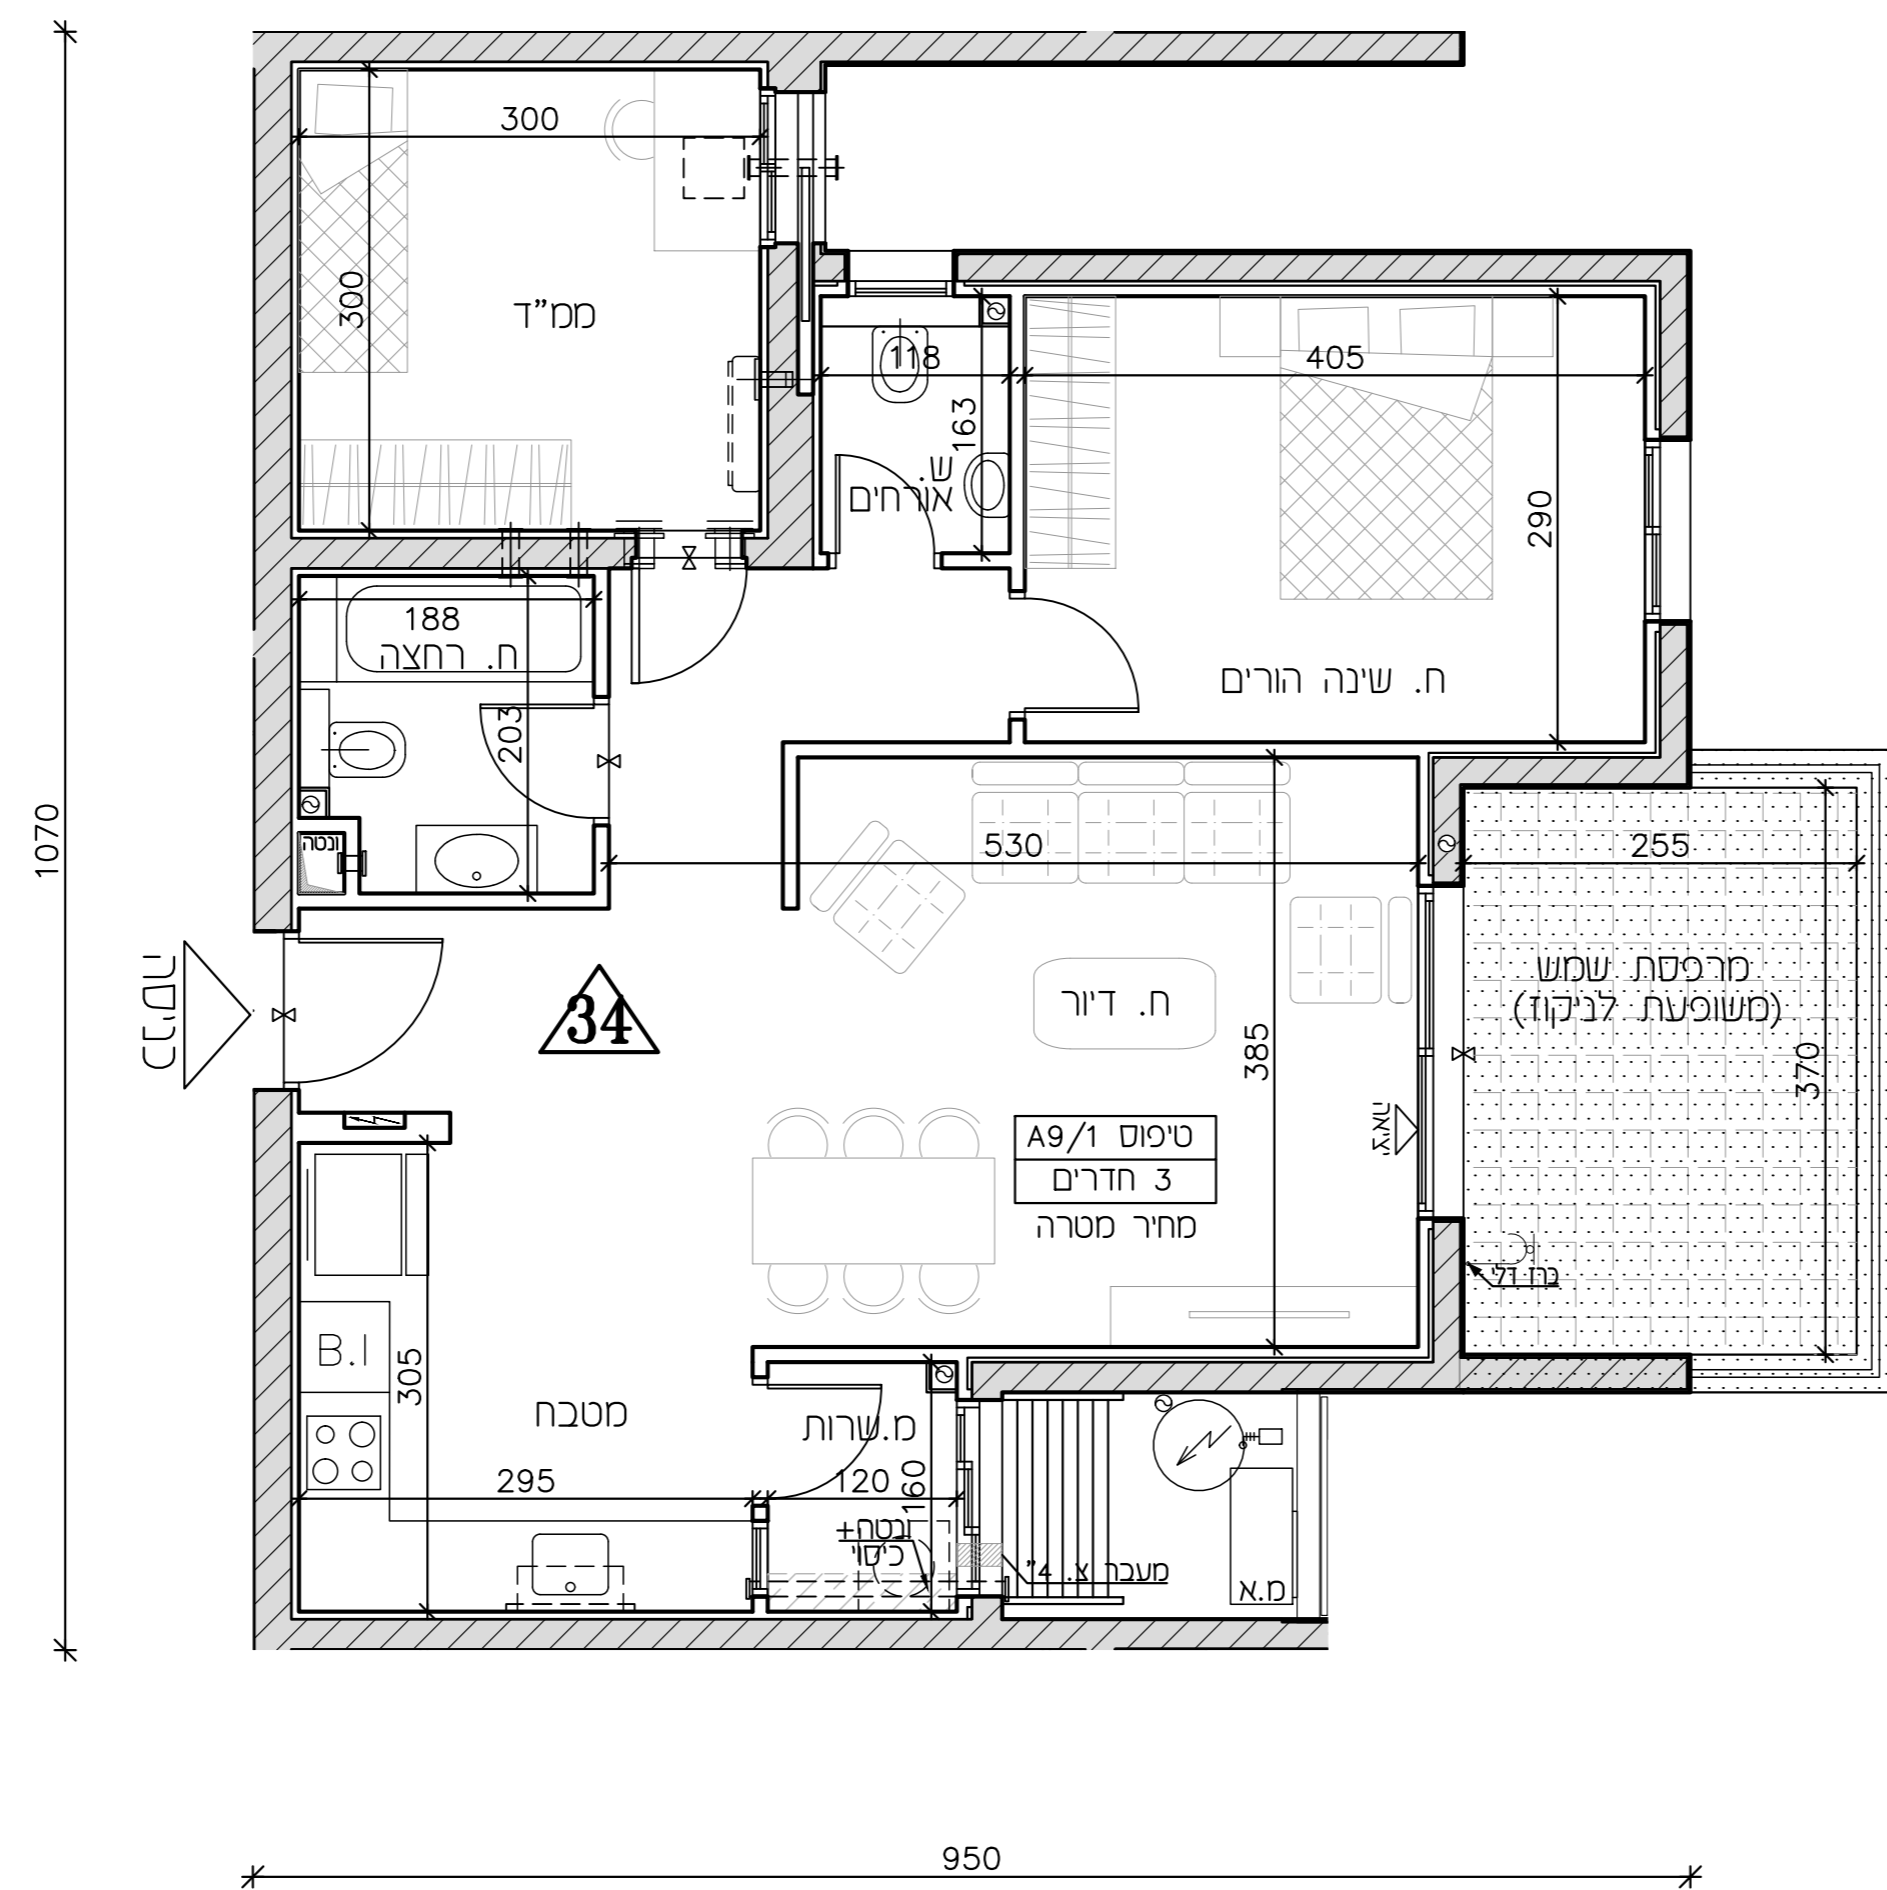

1070

950

