



**אשקלון עיר היין**  
**מגרש 117**

|                                      |       |
|--------------------------------------|-------|
| מס' מגרש:                            | 117   |
| בנין:                                | 2     |
| מס' קומה:                            | 7     |
| דגם דירה:                            | A9/1  |
| מס' דירה:                            | 46    |
| שטח דירה (מ"ר):                      | 78.74 |
| שטח מרפסת שמש ו/או גינה צמודה (מ"ר): | 11.73 |
| שם הוכש:                             |       |
| חתמה הוכש:                           |       |
| תאריך:                               |       |


\* ראה רשימת הערות ומקרא בתחיל חוברת זו  
 \* לפני היתר בניה ולכן יתכנו שינויים והתאמות ככל שידרשו, ע"י הרשויות המוסמכות, המתכננים והיועצים השונים.

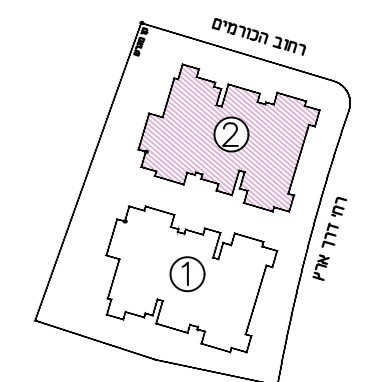

בנין:

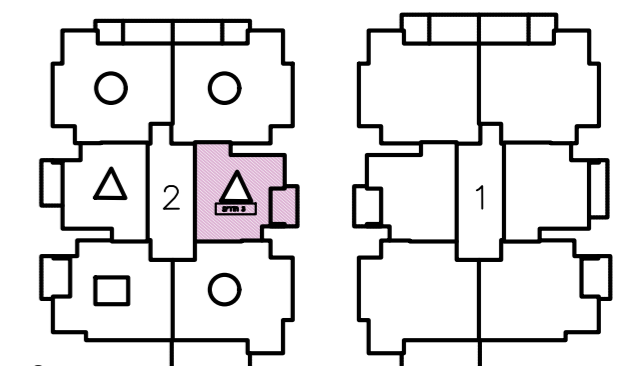


בנין:

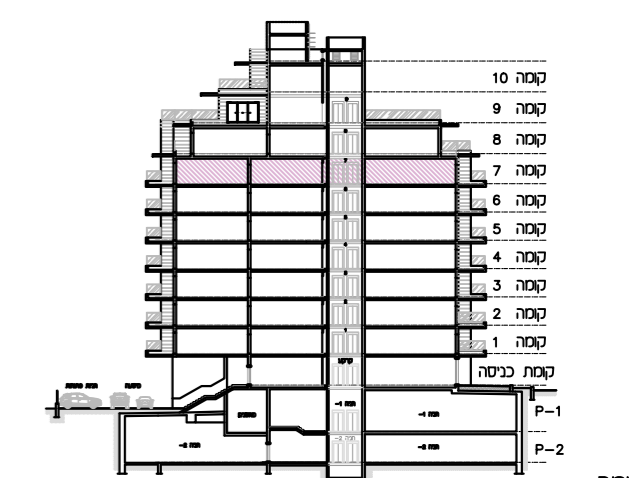

קומה:

לפי חוק המכר התשל"ד 1974 תיקון התשס"ח 2008  
 תכנית מכר: בנין: 2  
 קנה מידה: 1:50  
 תאריך: 26.05.2026  
 מהדורה: 2

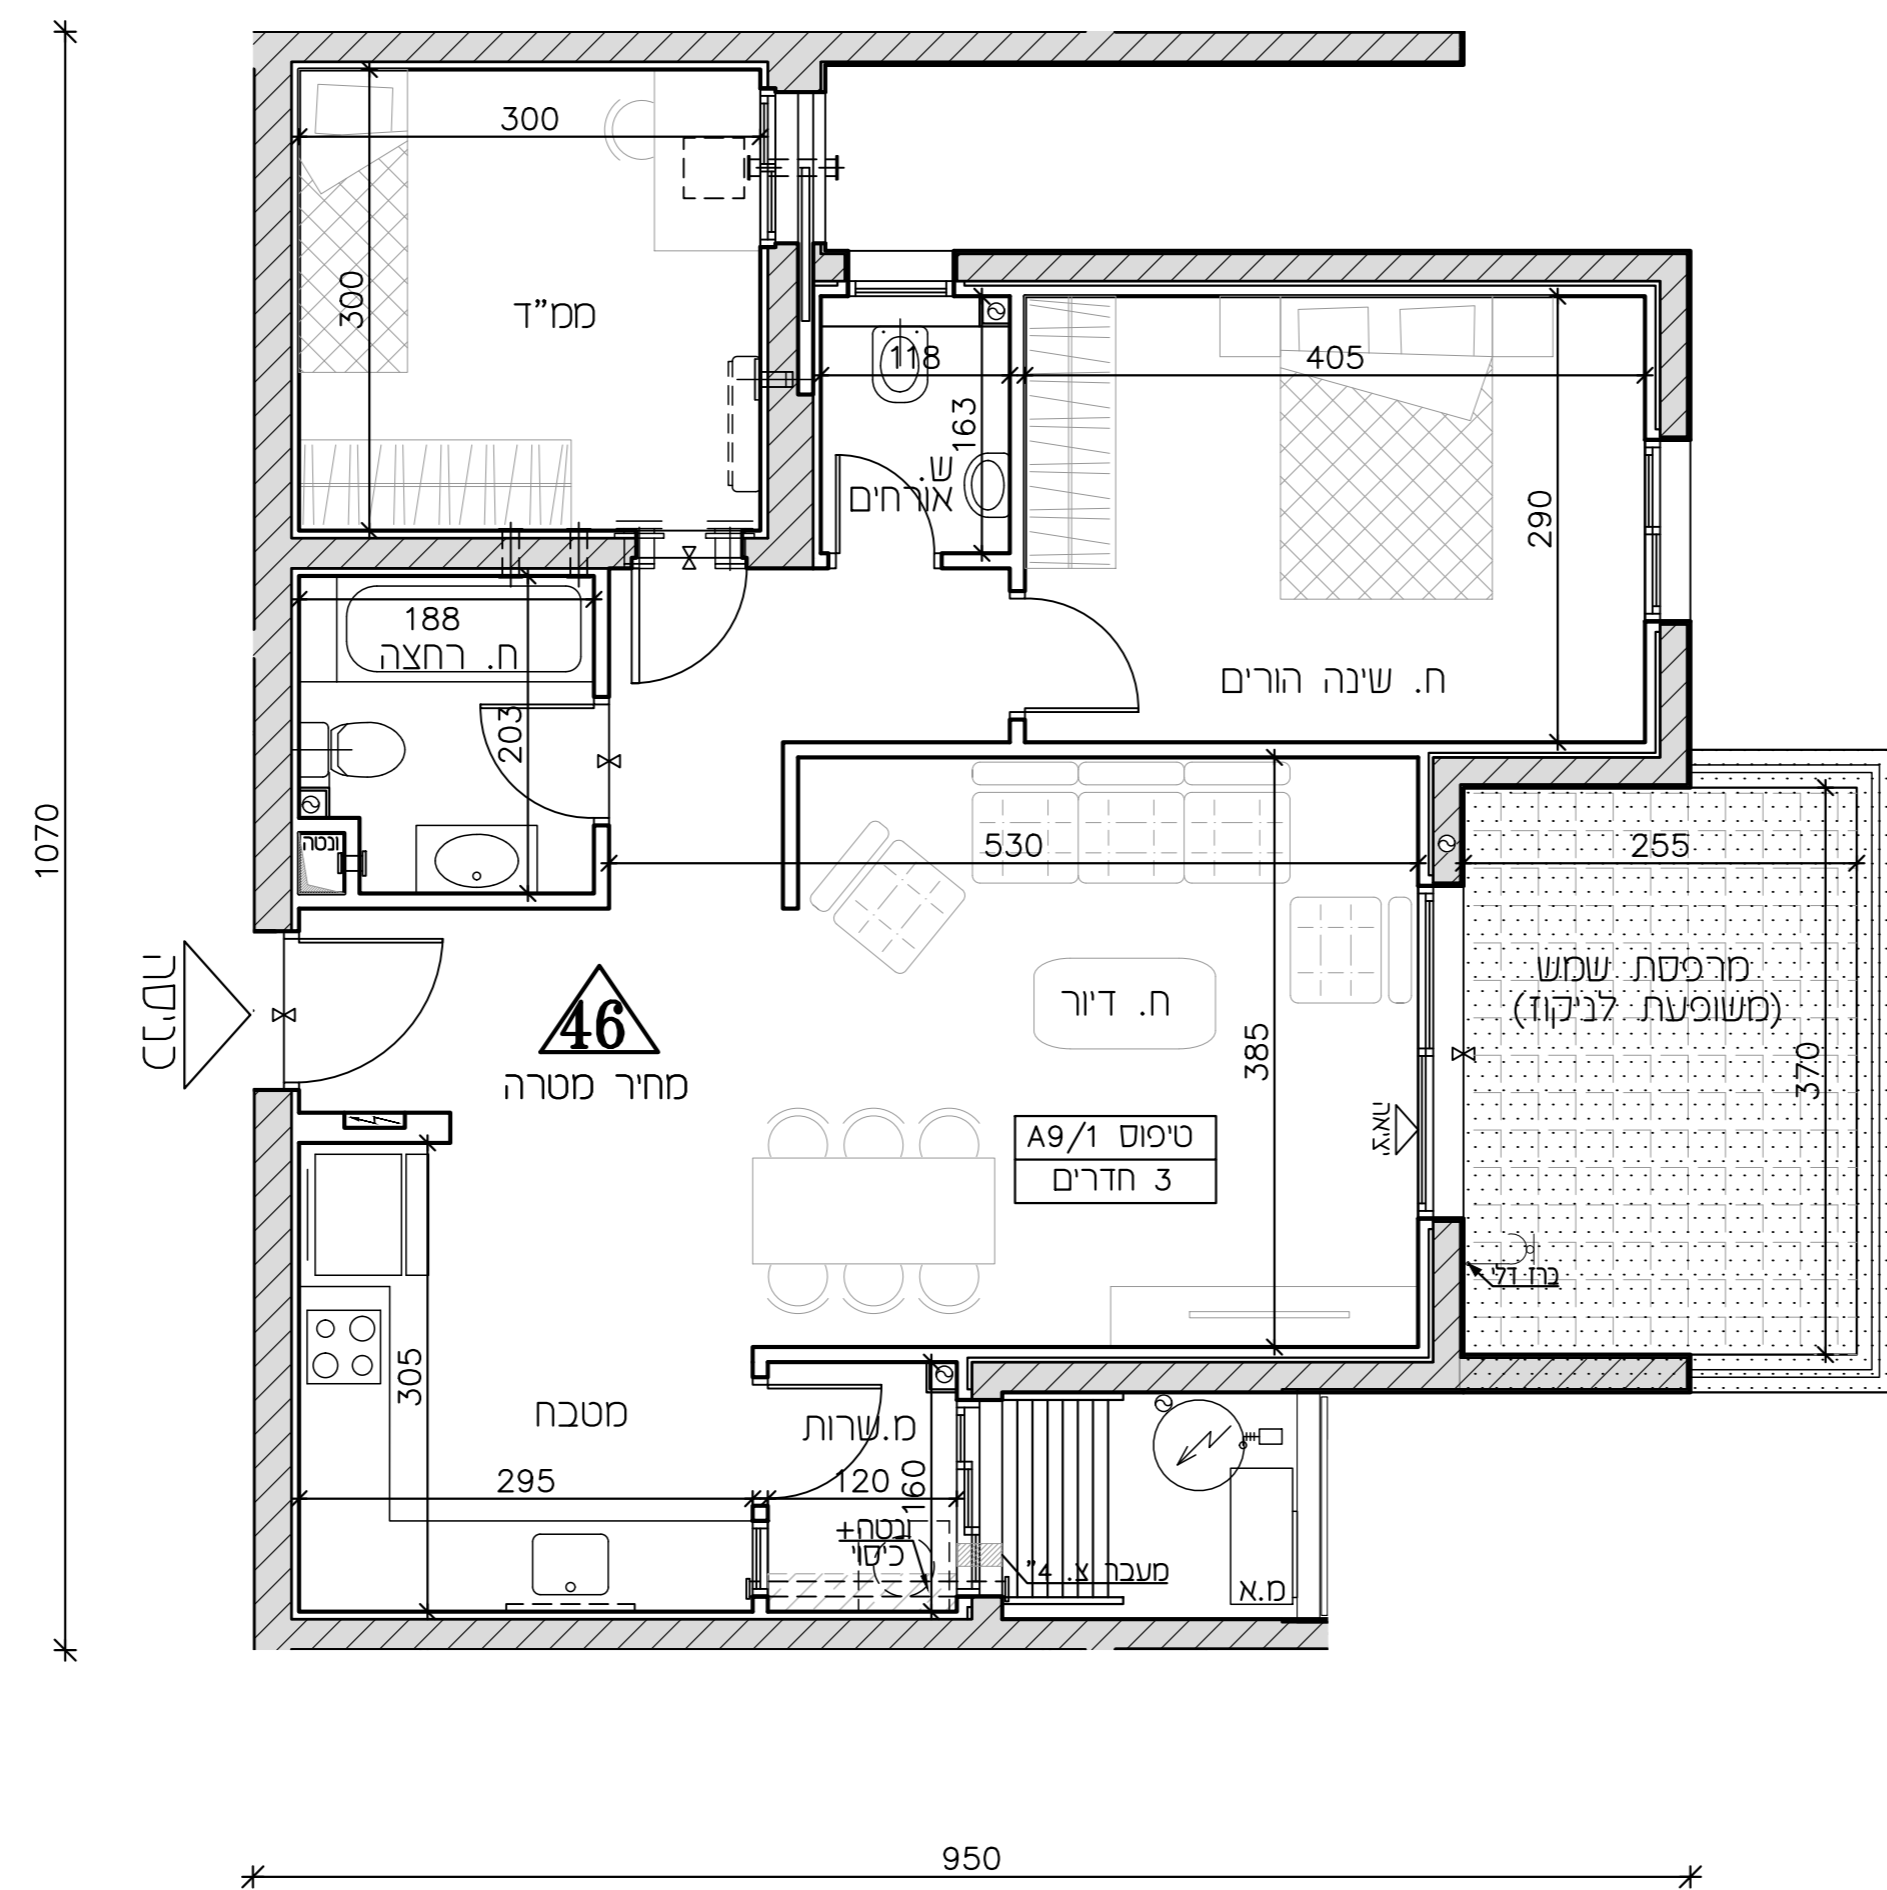

1070

950

